





Noordgevel




Westgevel

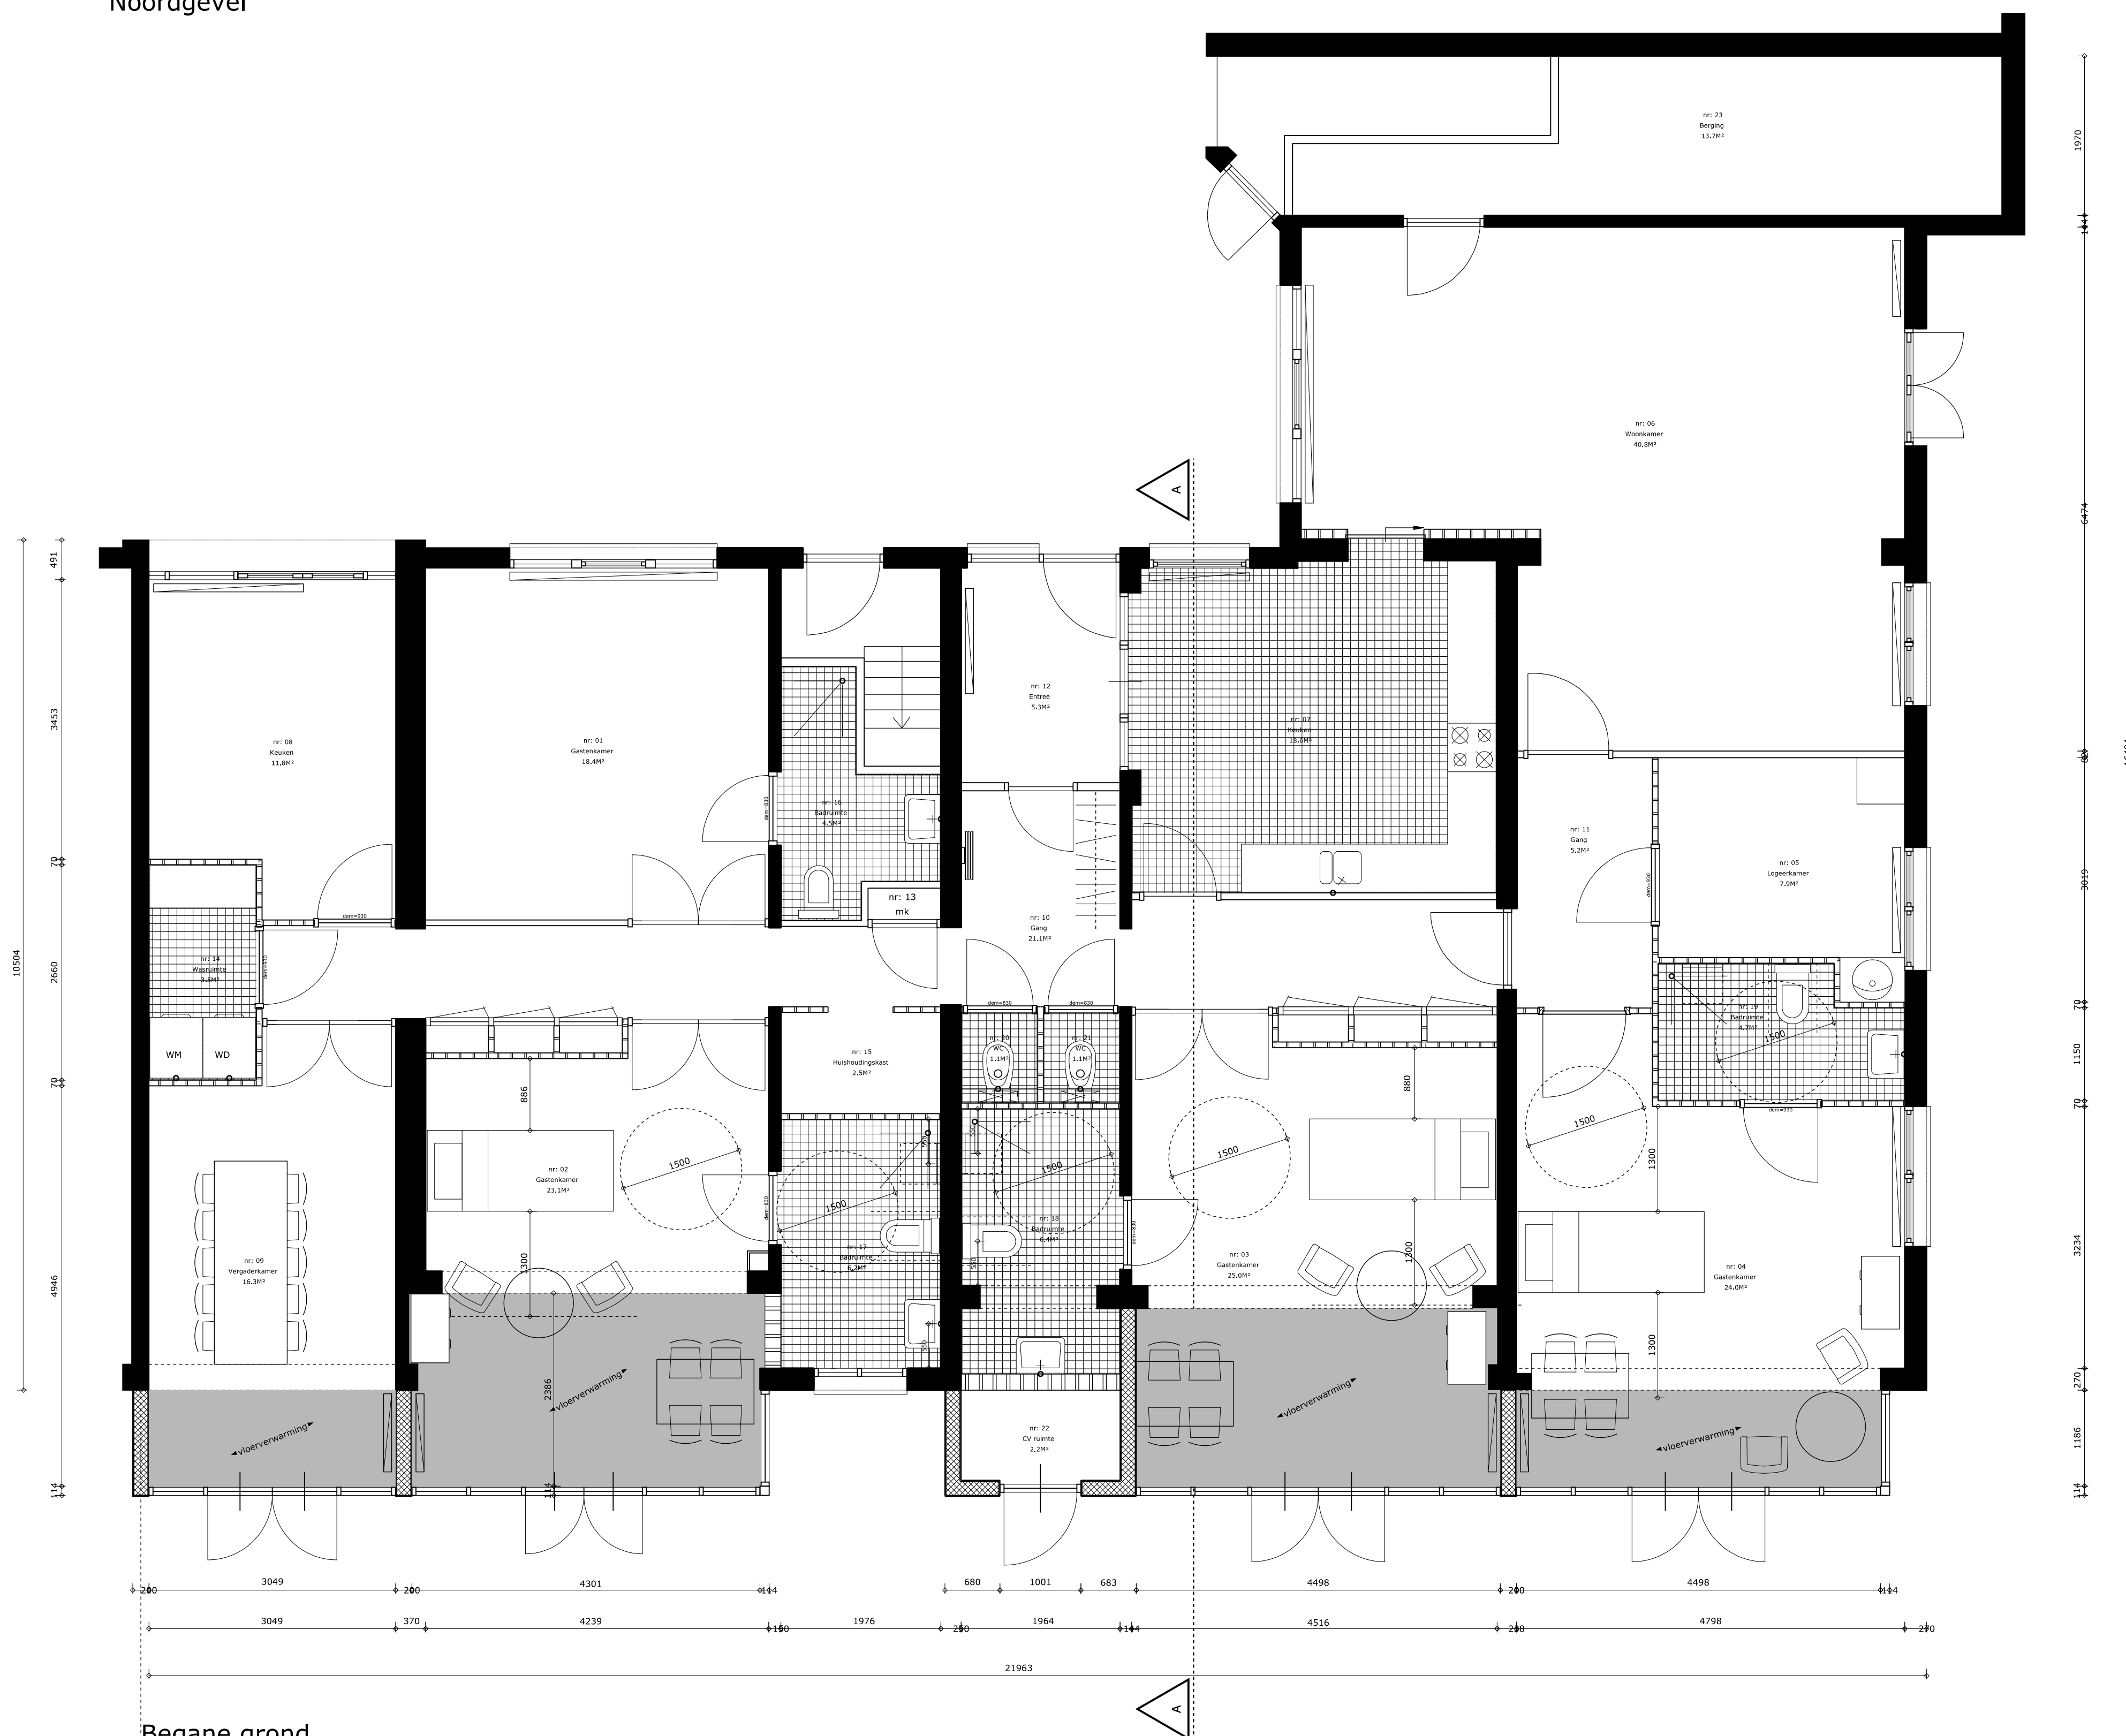

Begane grond
erfgrens nader in te meten

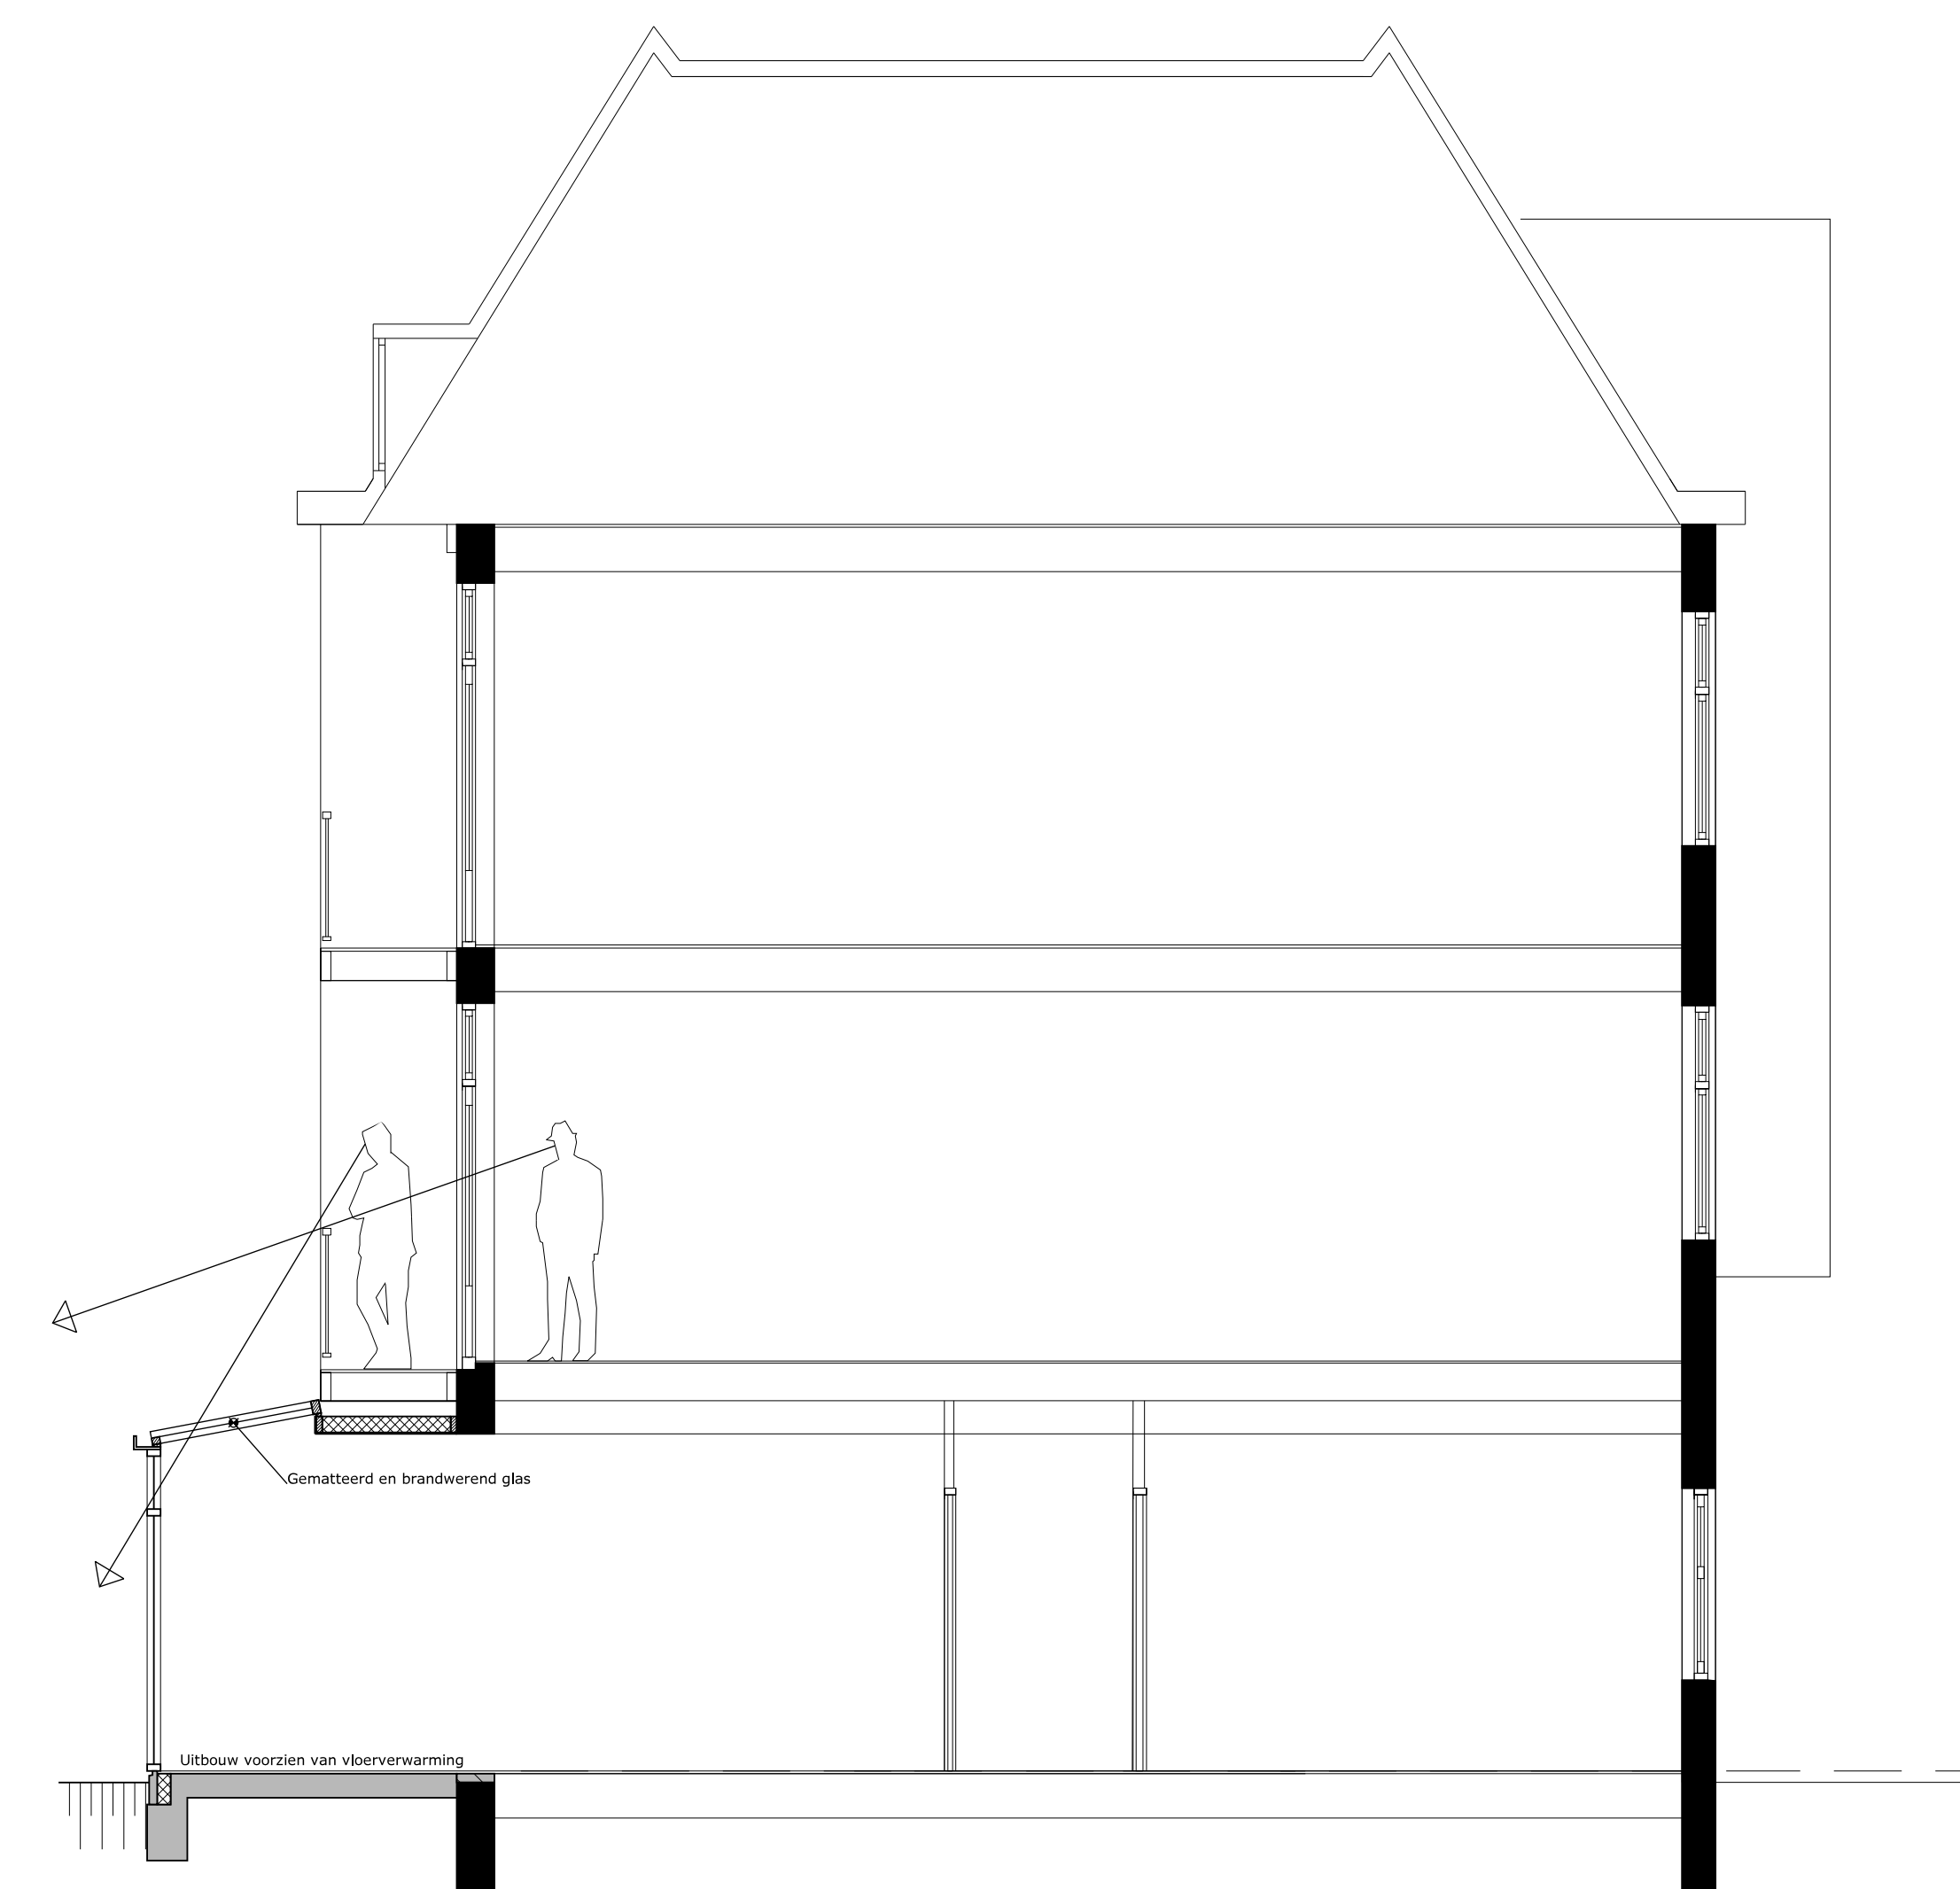

Doorsnede A-A

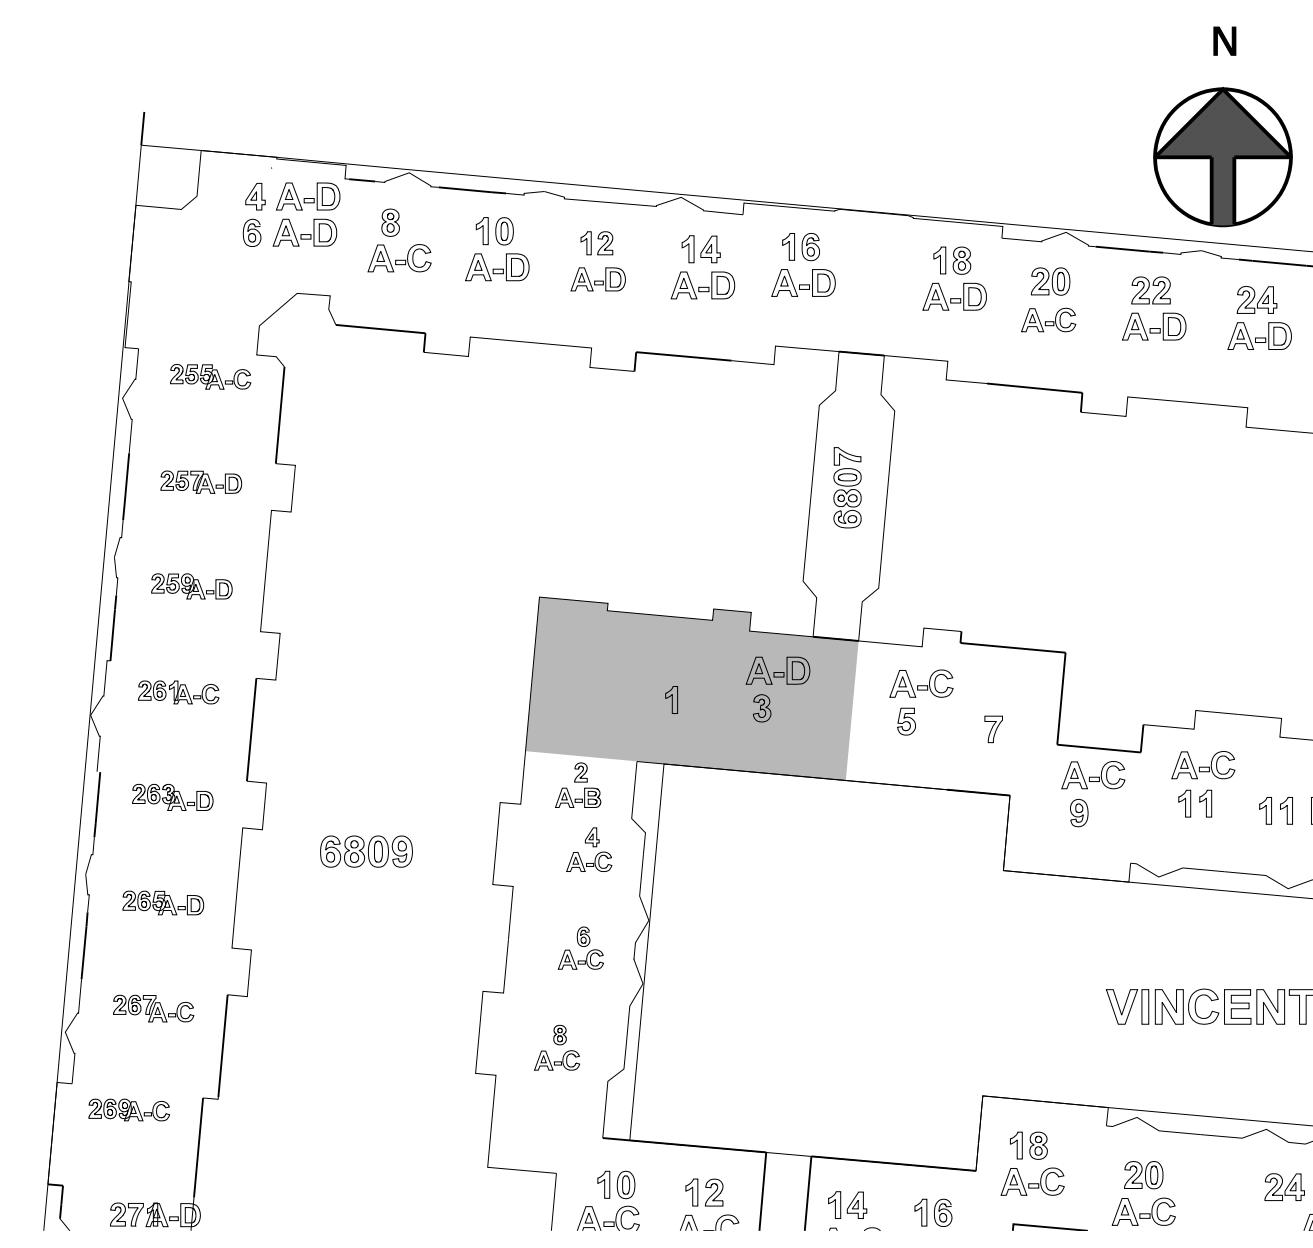

Situatie 1:500

Maten in het werk te controleren

HOOYSCHUUR architecten bna		Status:	Gecontroleerd:
Opdrachtgever: Hospice het Veerhuis		Bezoek & postadres:	
Project: Vincent van Goghstraat 1 t/m 3 te Amsterdam		Noordende 16 1521 Pa. Wormerveer T: 075-6220441 E: info@hooyshuur.nl W: www.hooyshuur.nl	
Onderaand: Plattegrond + Gevels + Doorsnede Voorlopig ontwerp		Tekeningnummer: VO- 01	
Geleend: N/A	Datum: 19-01-2011	Gevoegd: 29-01-2011	Tekeningnummer:
Schaal: 1:150	Projectnr: 110102	Gevoegd: 110102	
Formaat: A0	Bestand: VOVD-01	Gevoegd: 110102	